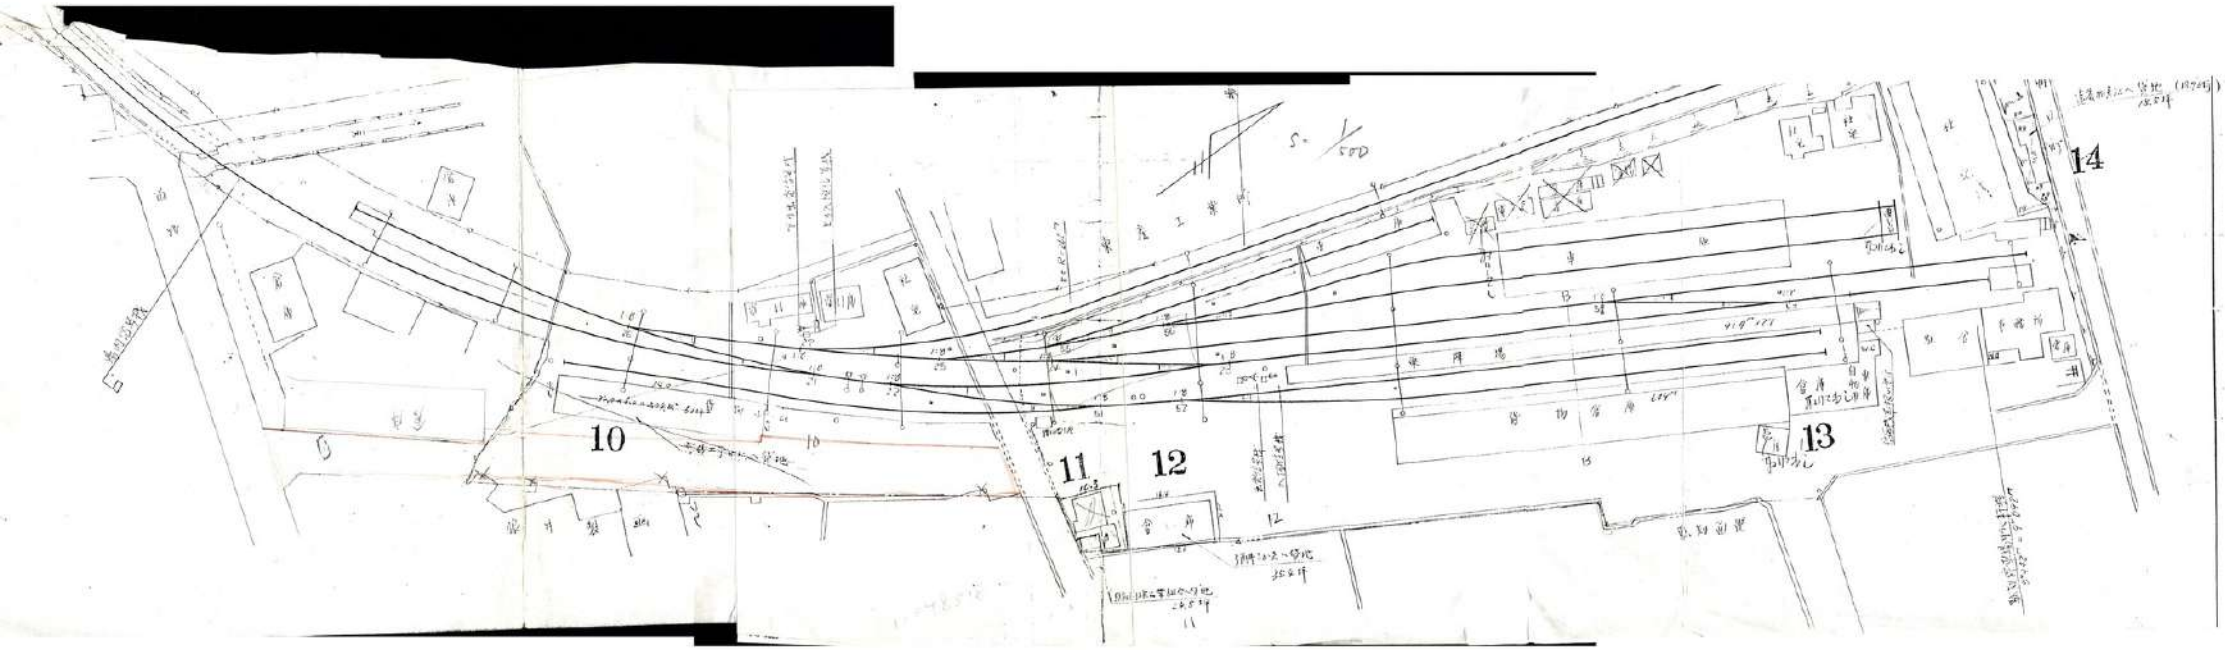駄知駅平面図